


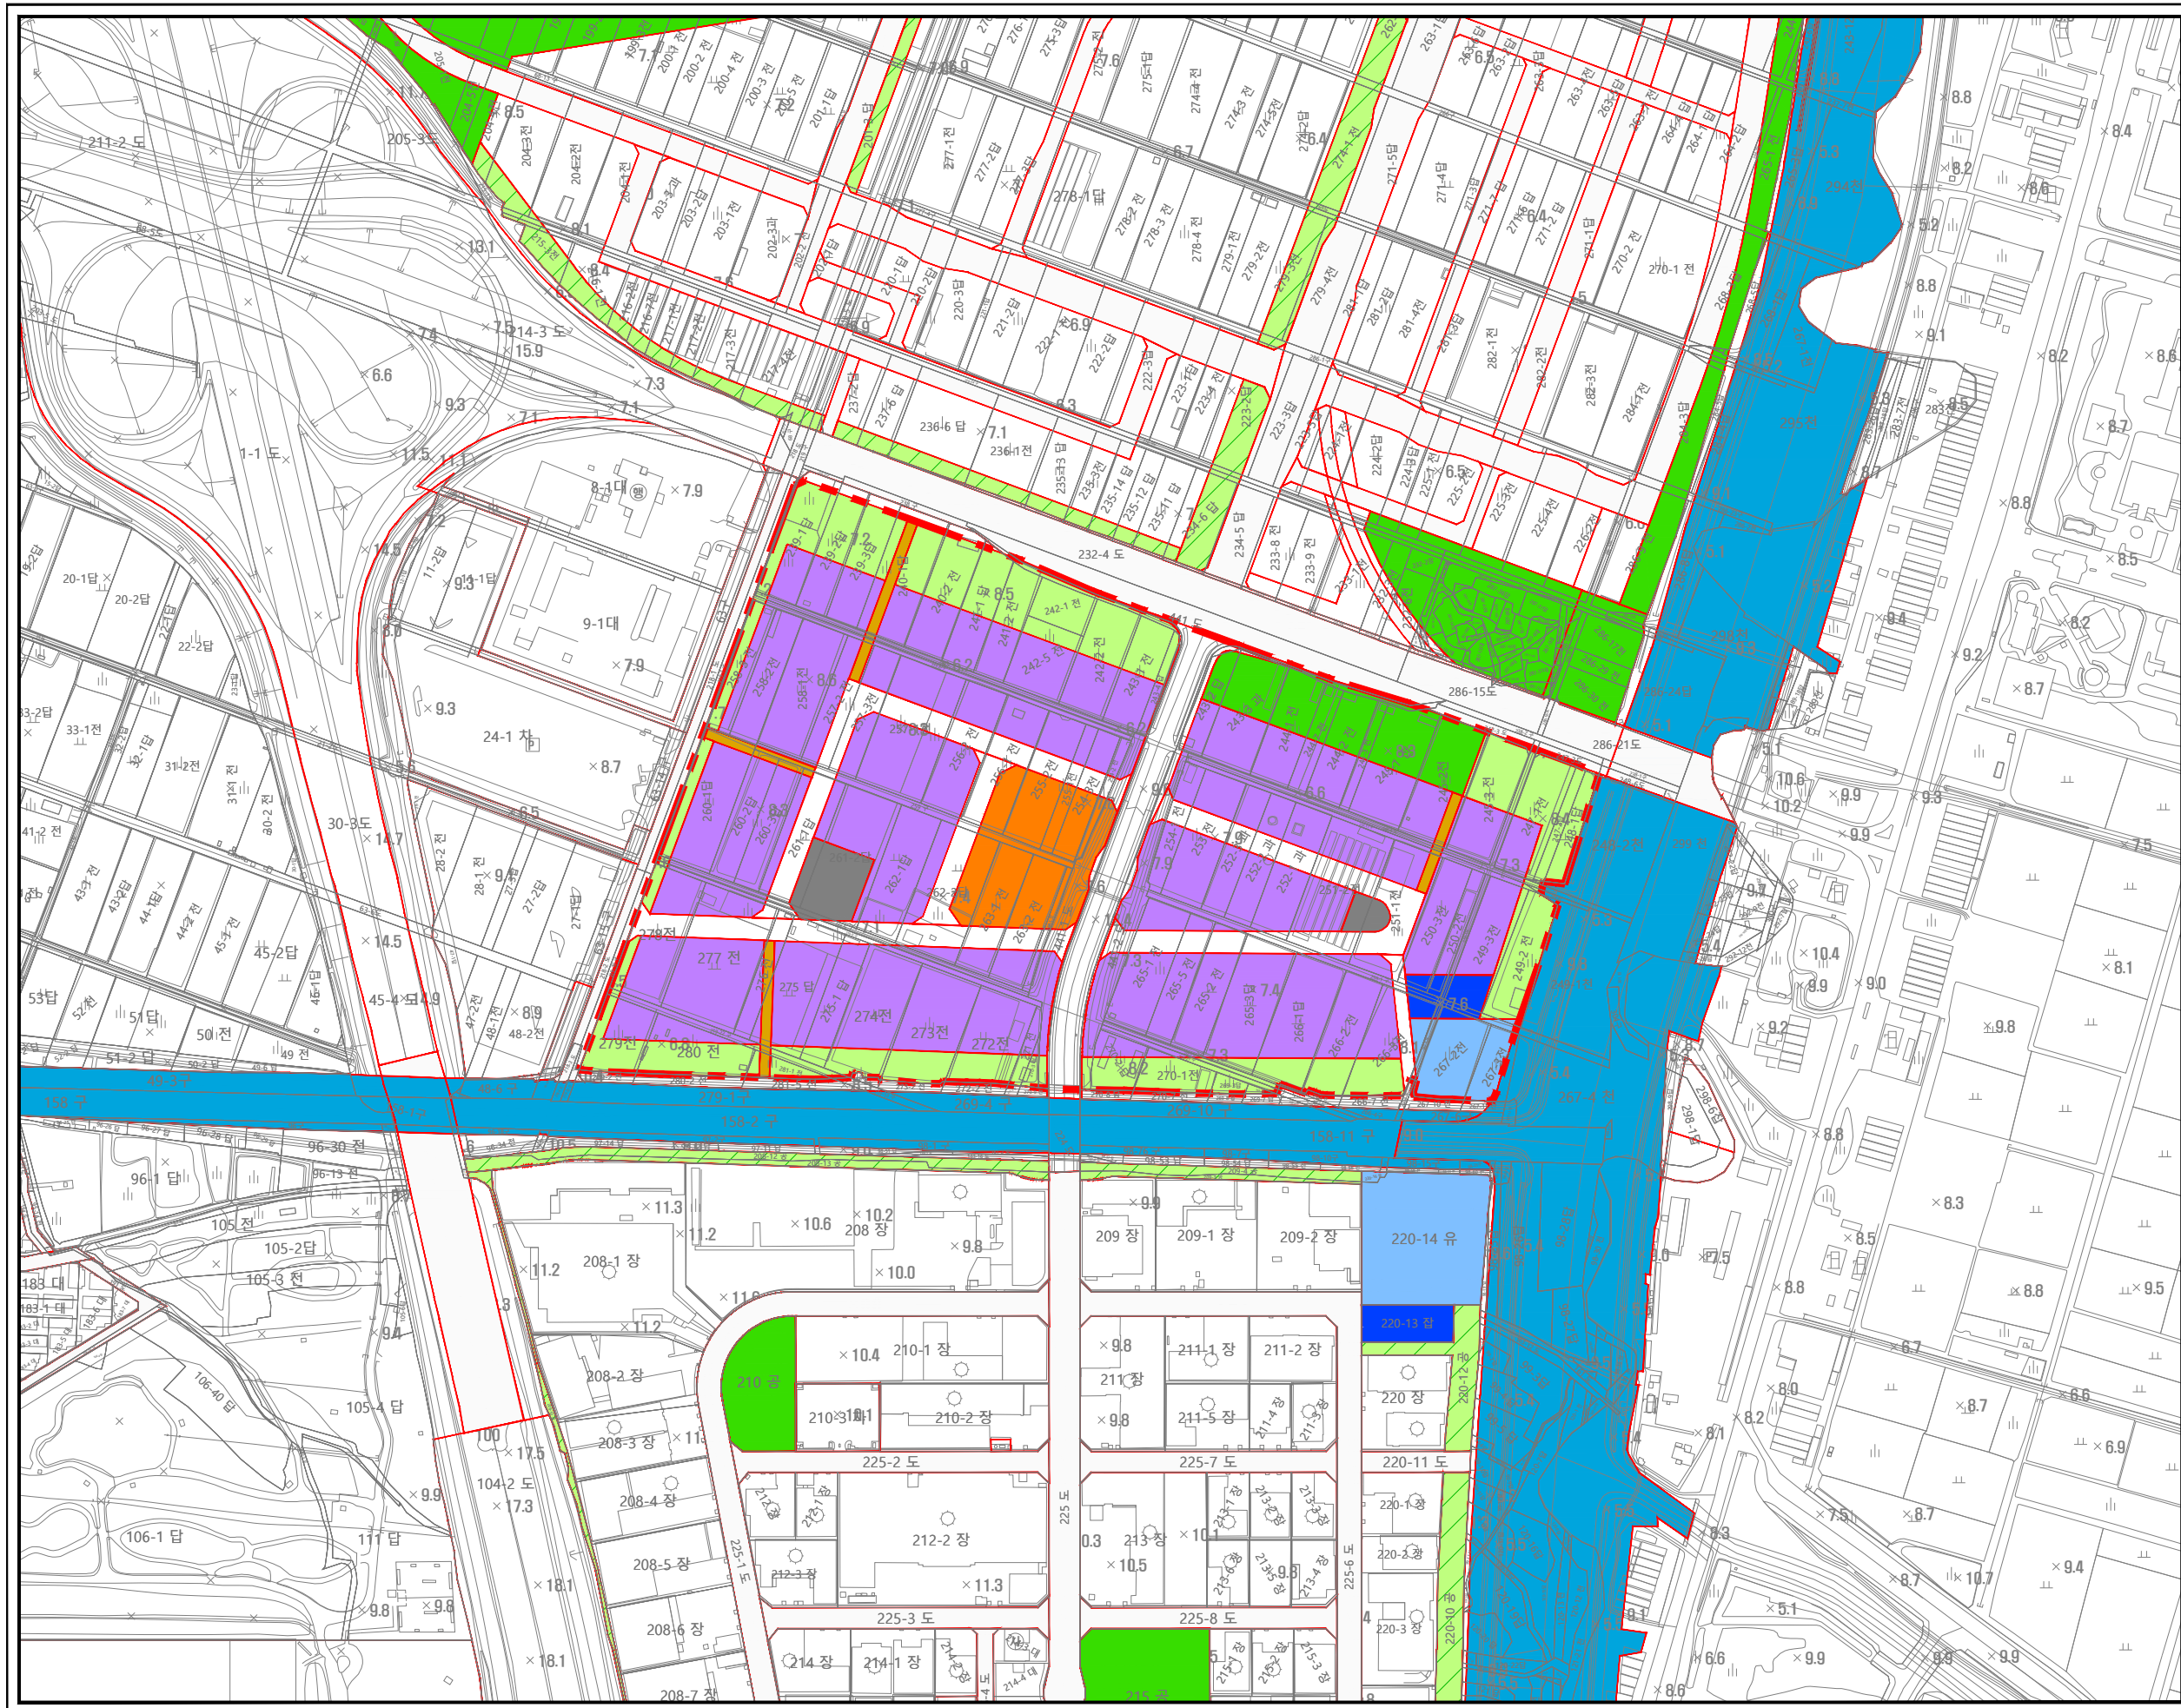

계양산업단지

개발계획 결정(변경)도

범례

- 사업대상지
- 산업시설용지
- 지원시설용지
- 도로
- 보행자도로
- 주차장
- 공원
- 녹지
- 유수지
- 수질오염방지시설
- 하천

0 25 50 100 250(M)
SCALE : 1/5,000(A3)