


계양산업단지

주요시설지원 결정(변경)도

- 범례
- 사업대상지
 - 도로(광로)
 - 도로(대로)
 - 도로(중로)
 - 도로(소로)
 - 기타도시계획시설
 - 공원
 - 녹지
 - 하천
 - 유수지
 - 수질오염방지시설
 - 주차장

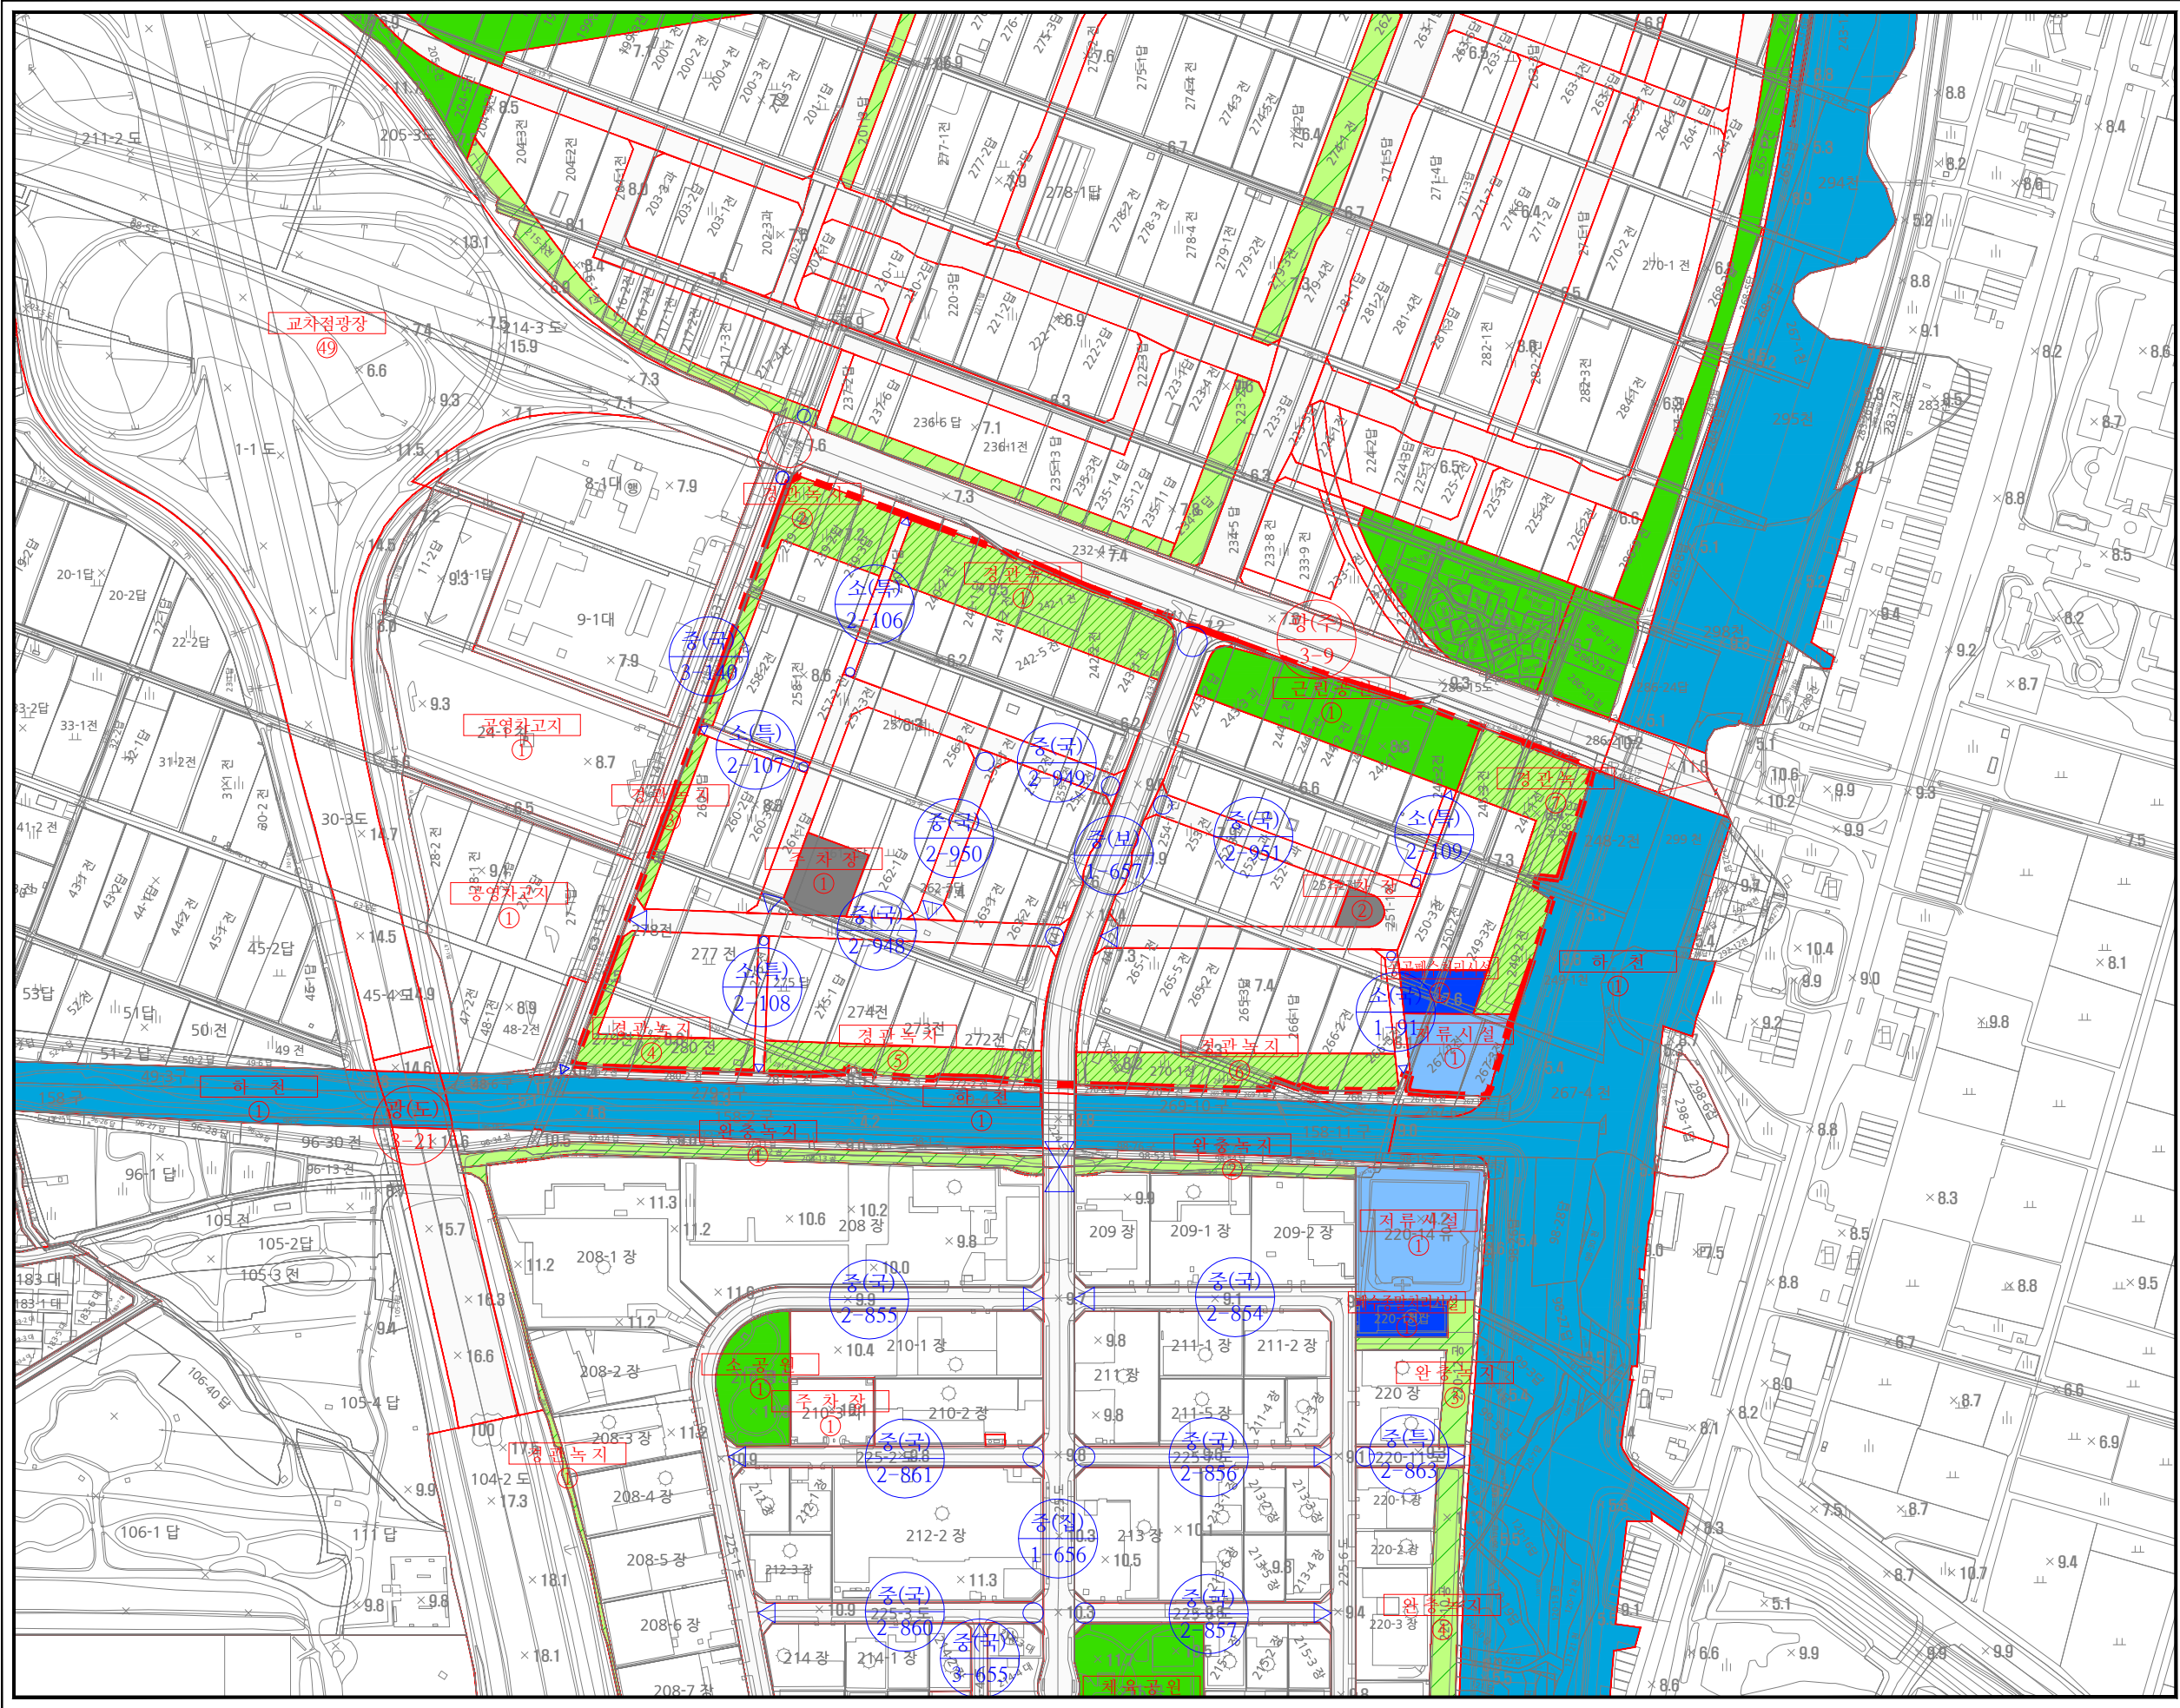

0 25 50 100 250(M)
SCALE : 1/5,000(A3)